



Nr	Ücken Nr.	km	Brückenart	LW	LH	B	L	g	BrKl
8		22.430.00 ± 0.100.00	Überführung WW	± 26.00	± 4.70	4.50		100	30
9		23.452.50	Unterführung L 394	10.50	± 4.70	29.50		126	60
10		24.250.00	Unterführung WW	5.50	4.50	26.50		100	60
11		24.770.00 ± 0.103.00	Überführung K 47	± 26.00	± 4.70	10.00		100	60
12		25.258.00	Unterführung WW	5.50	4.50		42.00	100	60
13		25.950.00	Überführung WW	± 26.00	± 4.70	4.50		100	30
14		26.360.00	Unterführung WW	5.50	4.50		55.00	100	60
15		26.820.00 ± 0.168.00	Überführung K 47	± 29.00	± 4.70	10.00		100	60
16		27.177.00 ± 1.004.00	Überführung B 47	± 29.00	± 4.70	15.50		89	60
17		28.070.00	Unterführung WW	5.50	4.50		45.00	100	60
18		0.63000(B47)	Überführung WW	± 10.50	± 4.70	4.50		100	30

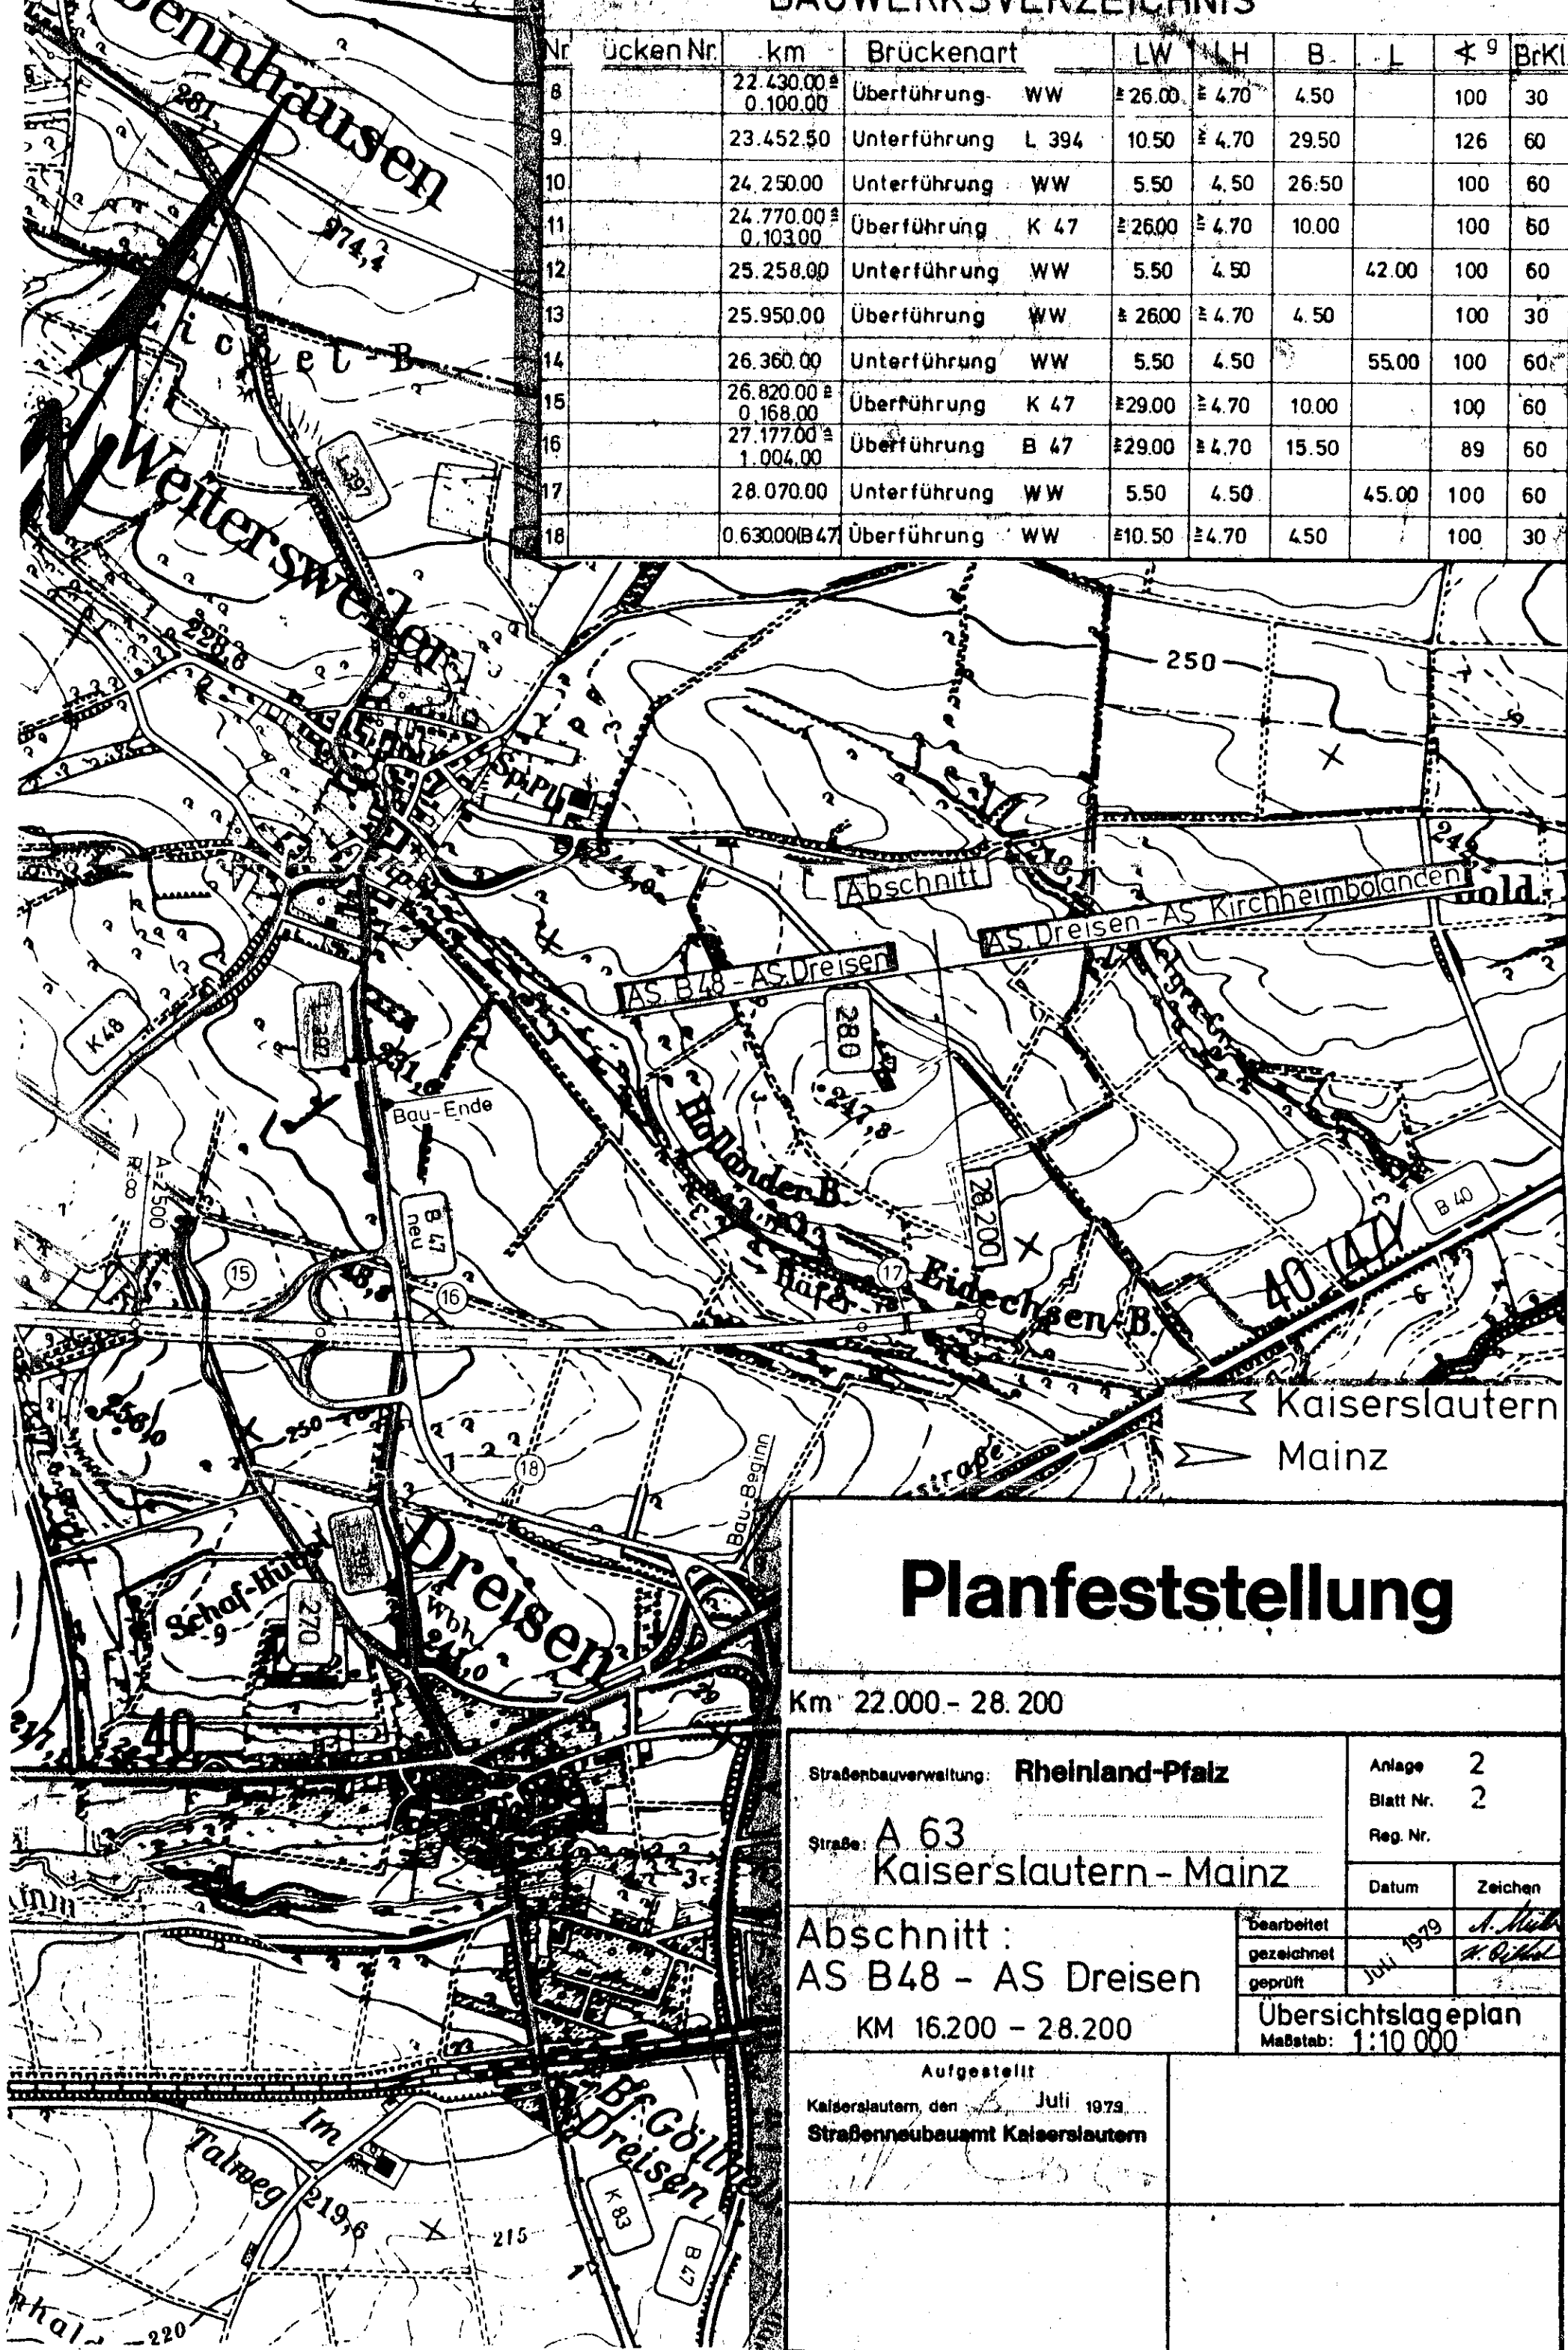

Planfeststellung


Km 22.000 - 28.200

Straßenbauverwaltung: Rheinland-Pfalz		Anlage 2	
Straße: A 63		Blatt Nr. 2	
Kaiserslautern - Mainz		Reg. Nr.	
Abschnitt: AS B48 - AS Dreisen		Datum	Zeichen
KM 16.200 - 28.200		gearbeitet	gezeichnet
Aufgestellt		geprüft	
Kaiserslautern, den Juli 1979		Übersichtslageplan	
Straßenneubauamt Kaiserslautern		Maßstab: 1:10 000	

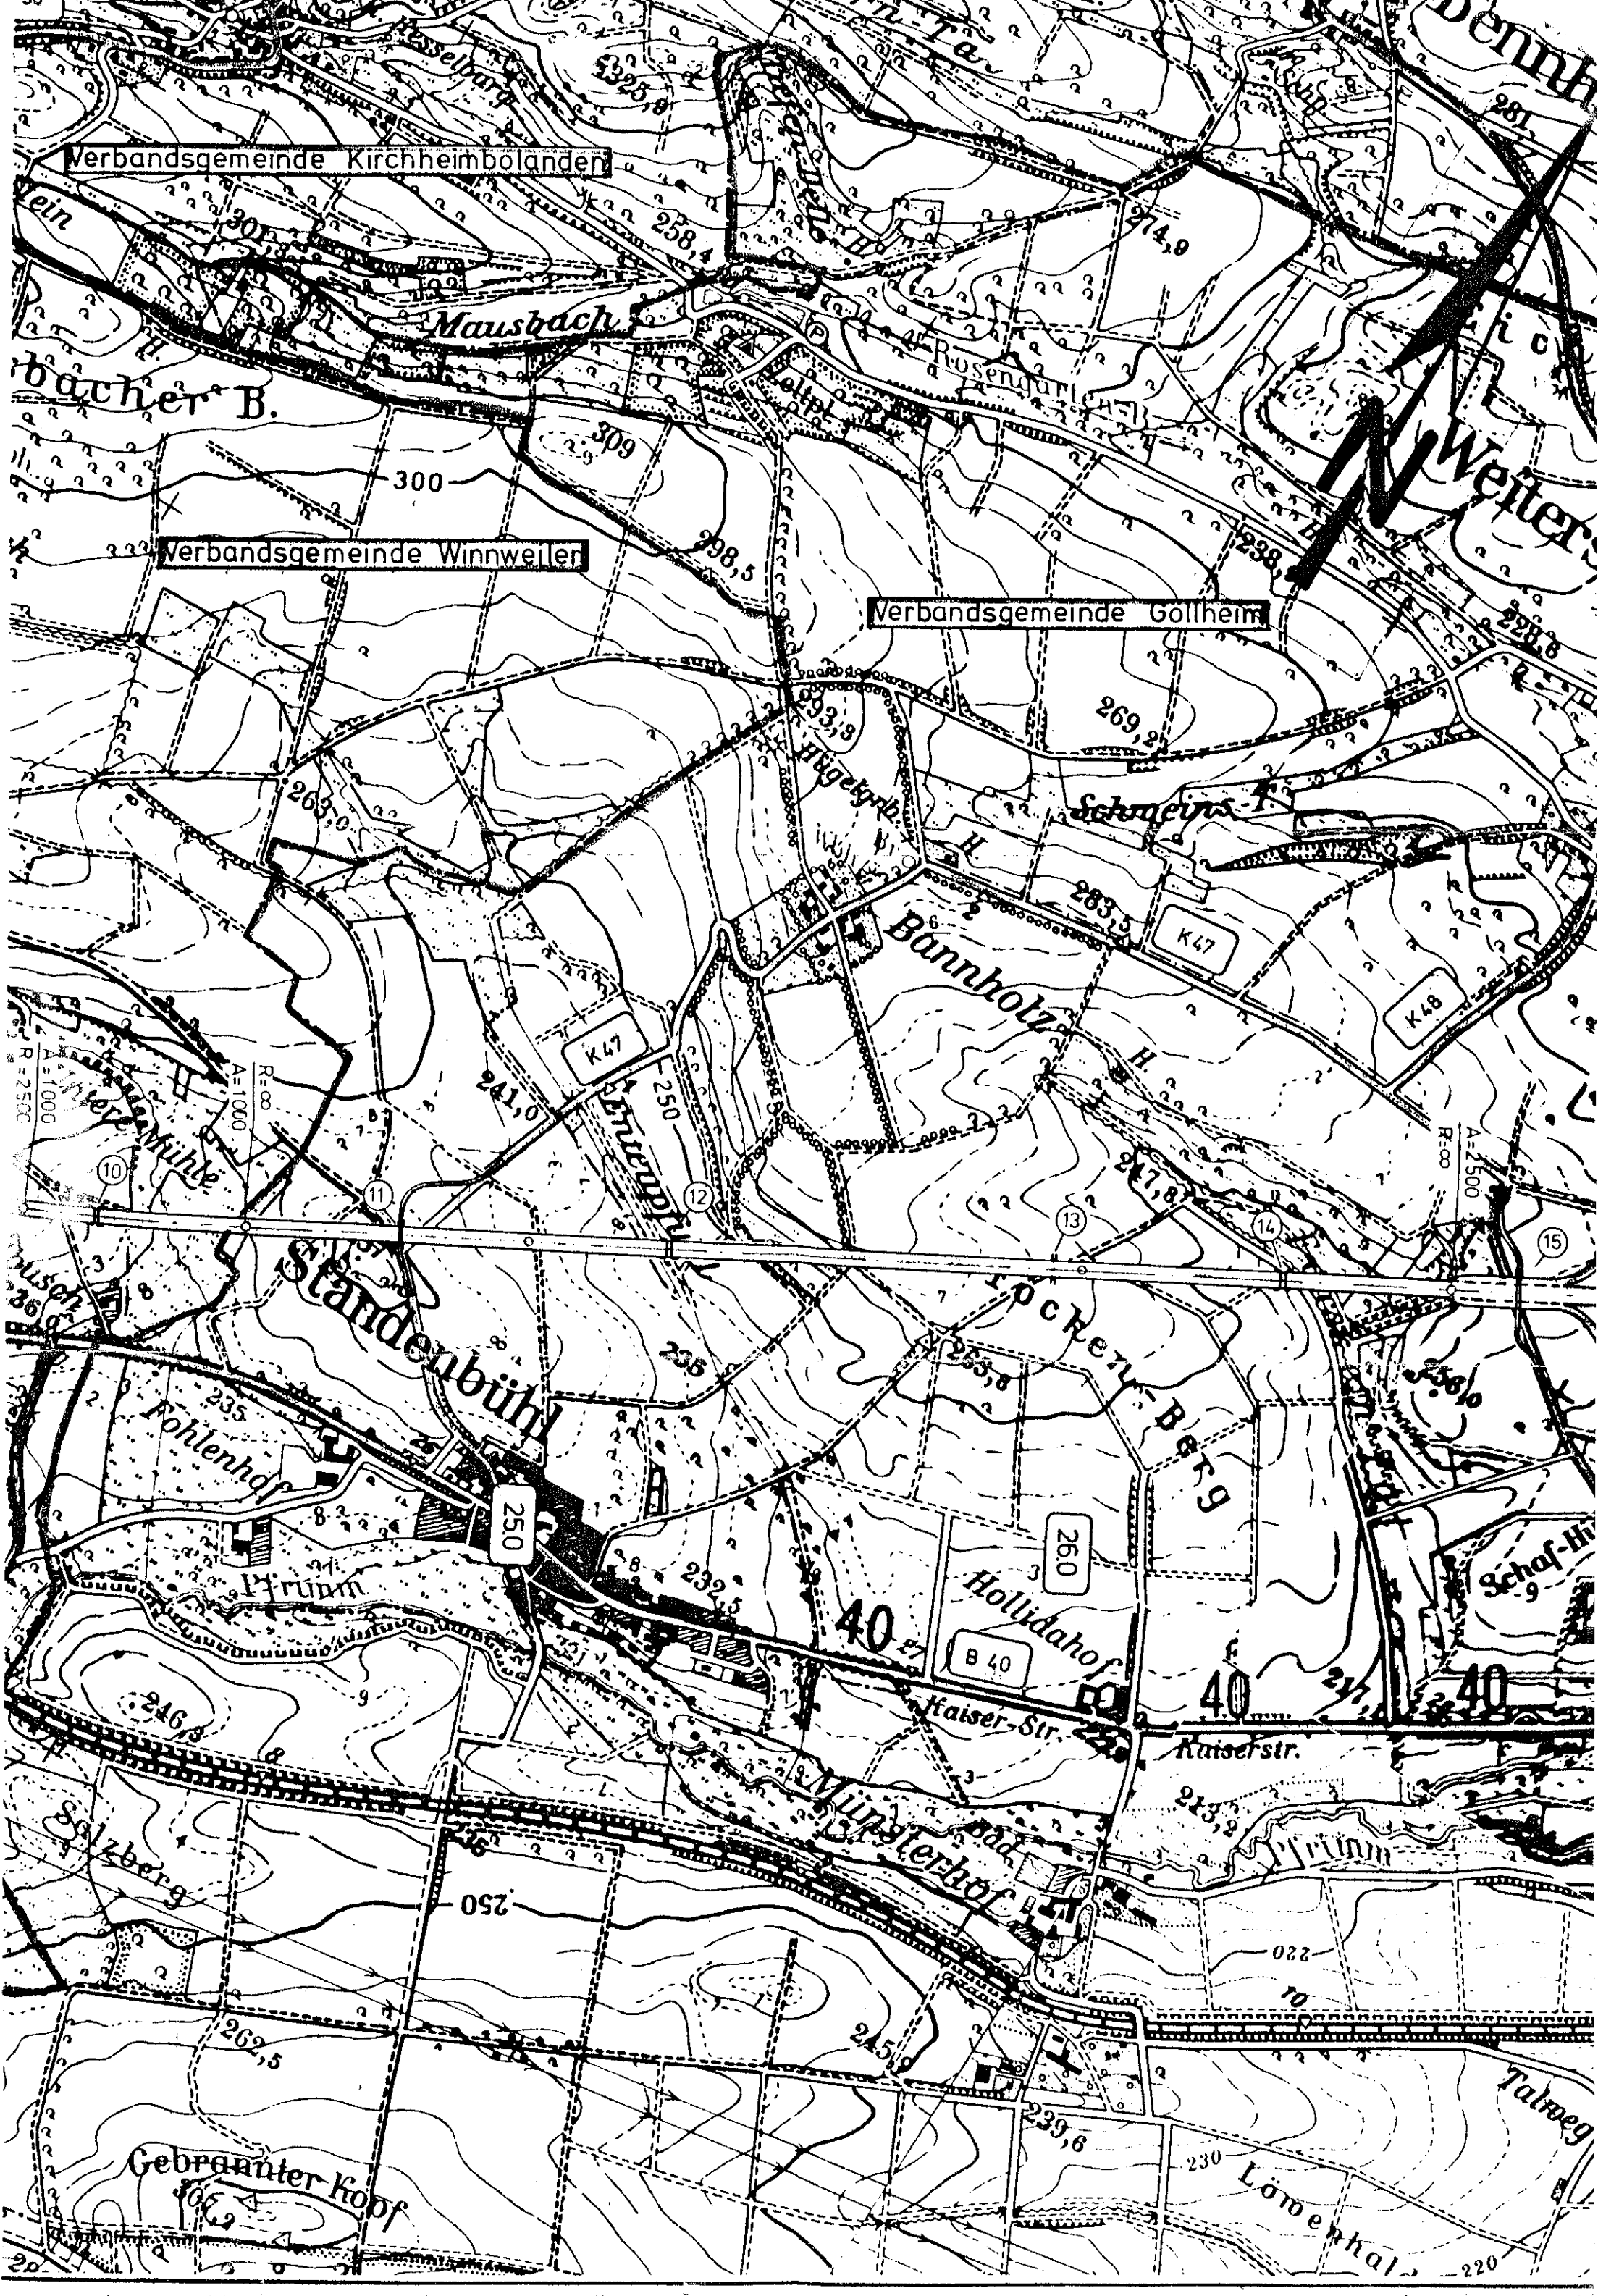



1	16.809,00	Unterführung Alsenz, DB	9,50	± 4,70	26,50		75	
2	17.570,00 ± 0,121,00	Unterführung K 39						
3	18.370,00	Unterführung DB u. HWW	14,00	± 5,50	26,50		51	
4	18.615,00 - 18.710,00	Unterführung B40 u. WW		± 4,70	26,50	9500		
5	20.150,00 ± 0,140,00	Überführung L 392	± 26,00	± 4,70	10,00		100	
6	21.700,00 ± 0,246,00	Überführung K 46	± 26,00	± 4,70	8,00		100	
7	21.940,00 ± 0,180,00	Überführung WW	± 26,00	± 4,70	4,50		100	

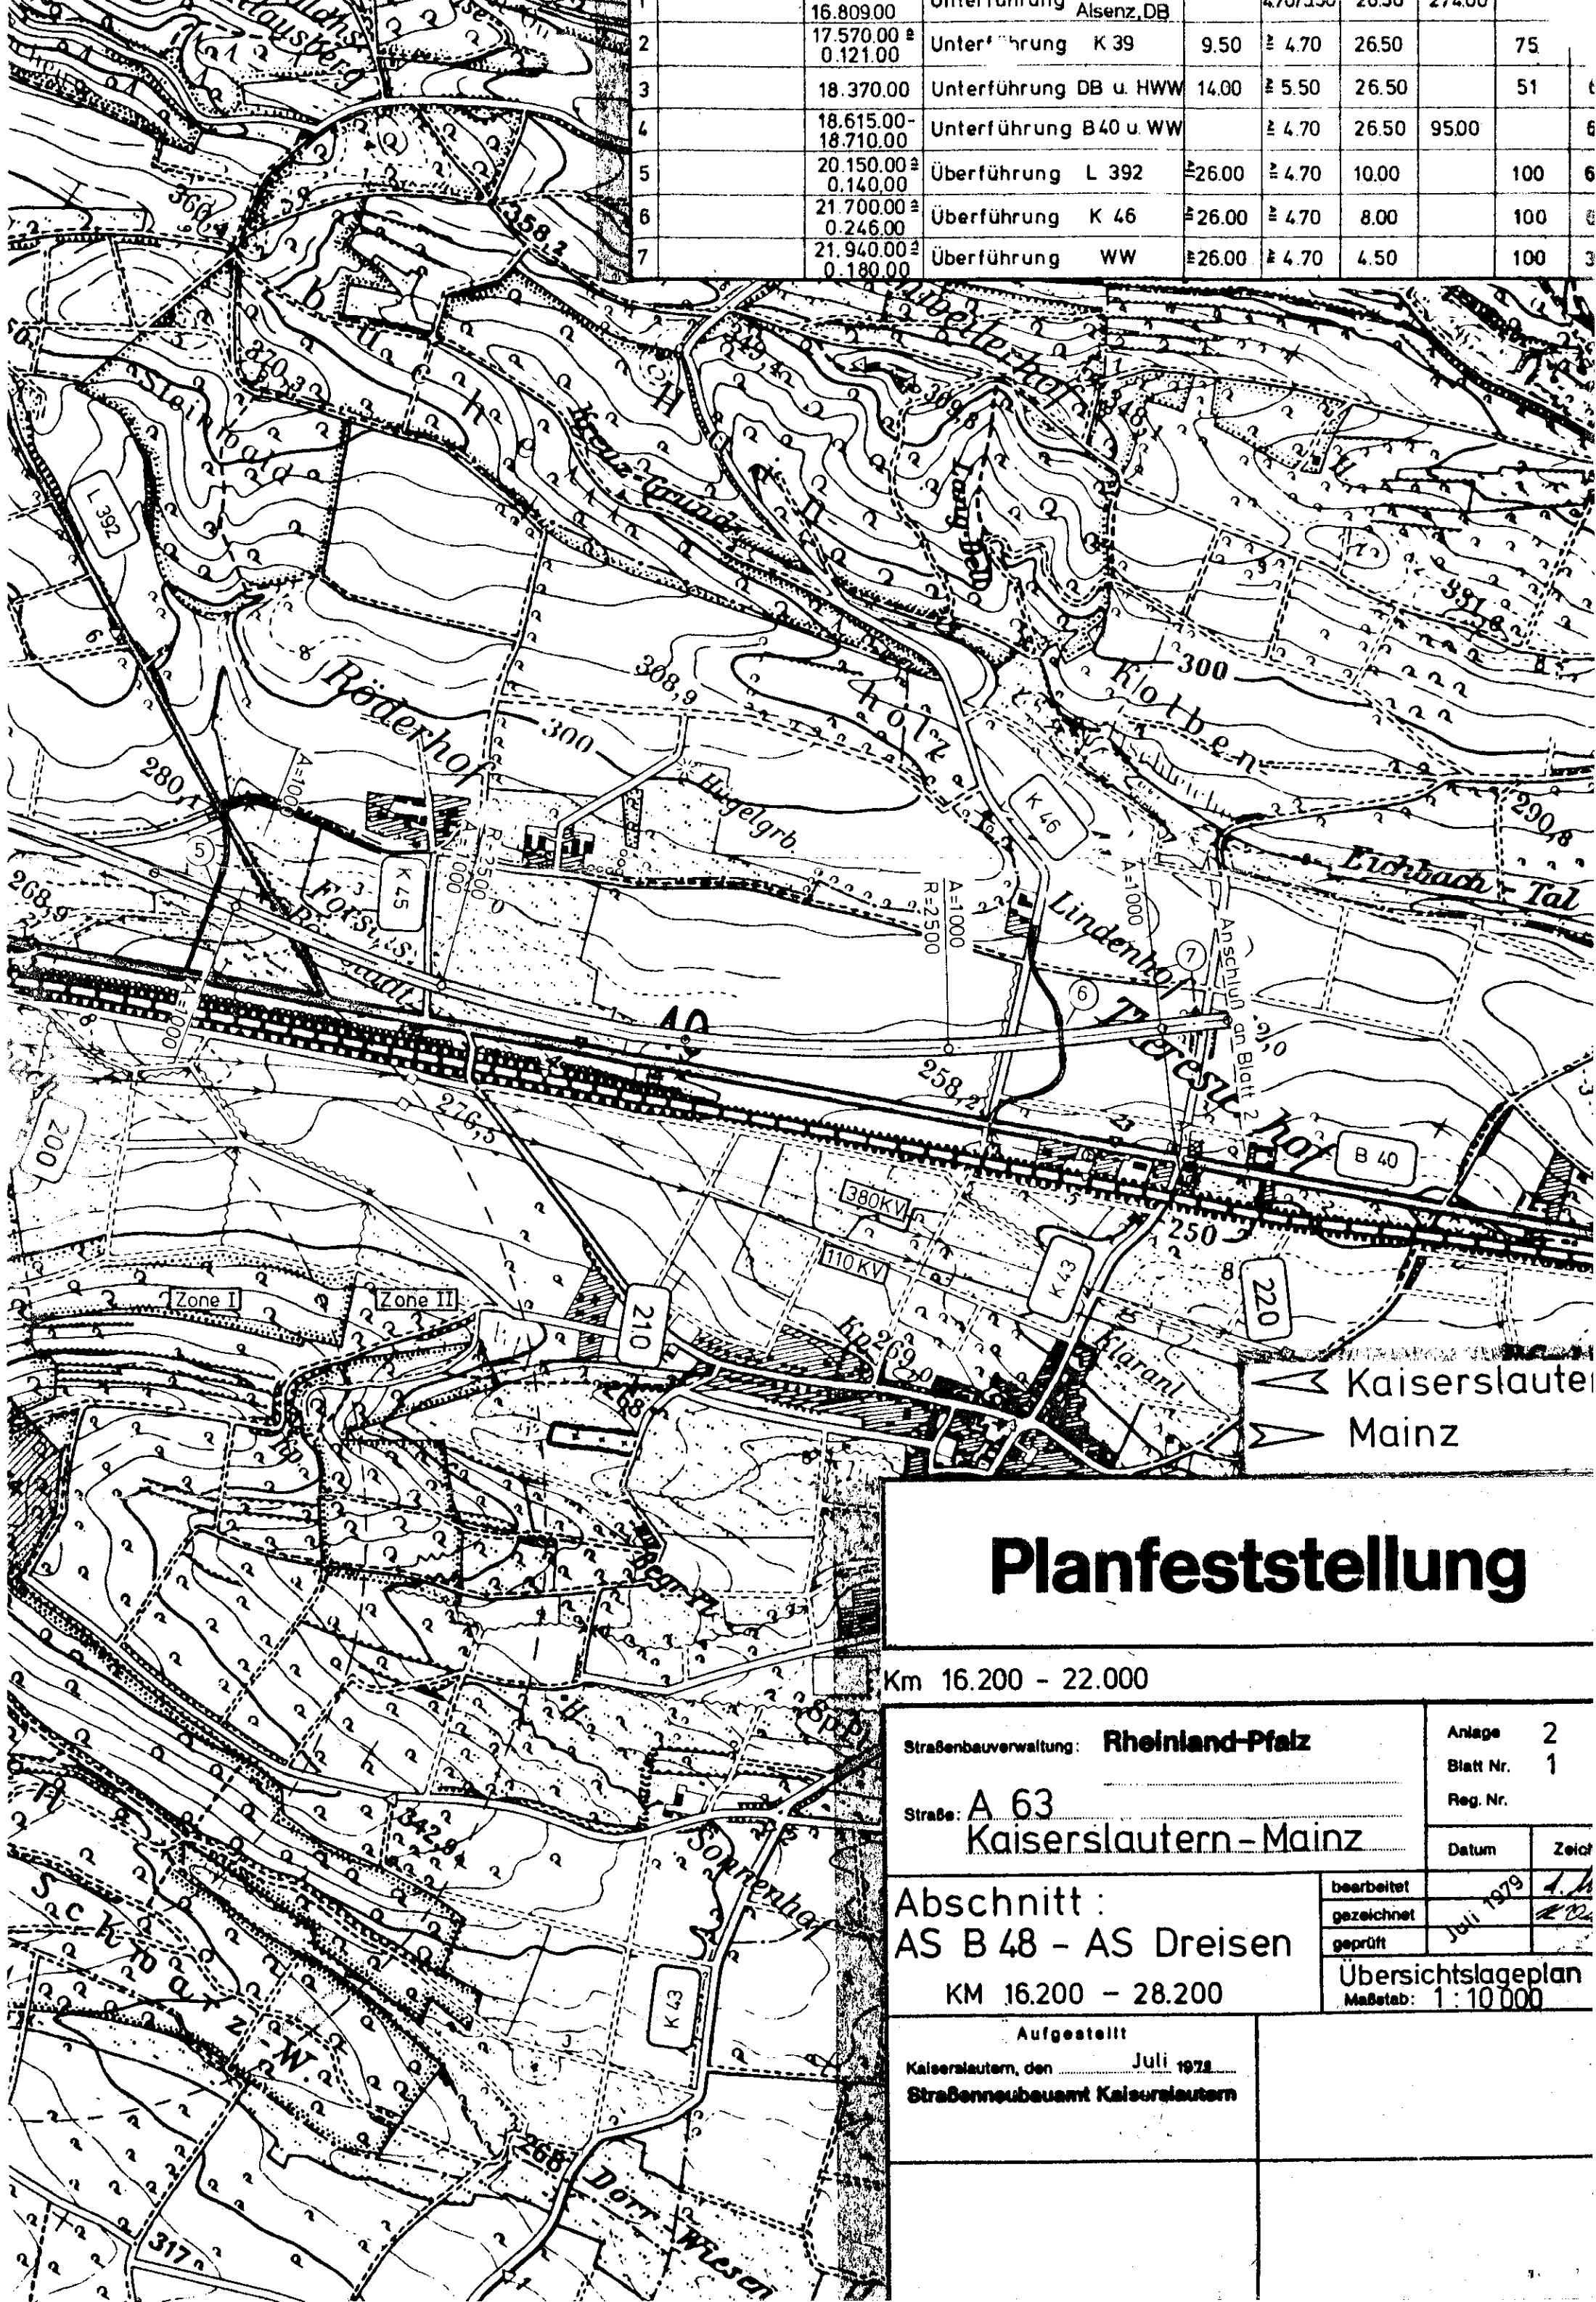

Planfeststellung

Km 16.200 - 22.000

Straßenbauverwaltung: **Rheinland-Pfalz**

Straße: **A 63**
Kaiserslautern - Mainz

Abschnitt:
AS B 48 - AS Dreisen
KM 16.200 - 28.200

Aufgestellt
Kaiserslautern, den **Juli 1979**
Straßenneubauamt Kaiserslautern

Anlage **2**
Blatt Nr. **1**
Reg. Nr.

bearbeitet		
gezeichnet	Juli 1979	
geprüft		

Übersichtslageplan
Maßstab: 1:10 000

Kaiserslautern
Mainz

Verbandsgemeinde Winnweiler

Wäschbachtal

Mübel

Kaiser Str.

US - Mun. - Lager

380 KV

110 KV

B 40

190

200

180

K 39

K 40

K 39

L 392

170

287

318

300

311

278,1

268,9

306,8

400,8

389,3

359

381

249

255,8

279,8

258,0

250

278,1

268,9

306,8

400,8

389,3

359

381

249

255,8

279,8

258,0

250

278,1

268,9

306,8

400,8

389,3

359

381

249

255,8

279,8

258,0

250

400,8

389,3

359

381

249

255,8

279,8

258,0

250

278,1

268,9

306,8

400,8

389,3

359

381

249

255,8

279,8

258,0

250

